

宗地图


单位: m. m²

宗地编号:

土地权利人: 白河县退役军人事务局

土地坐落: 白河县城关镇烈士陵园

宗地面积: 5733.37m²

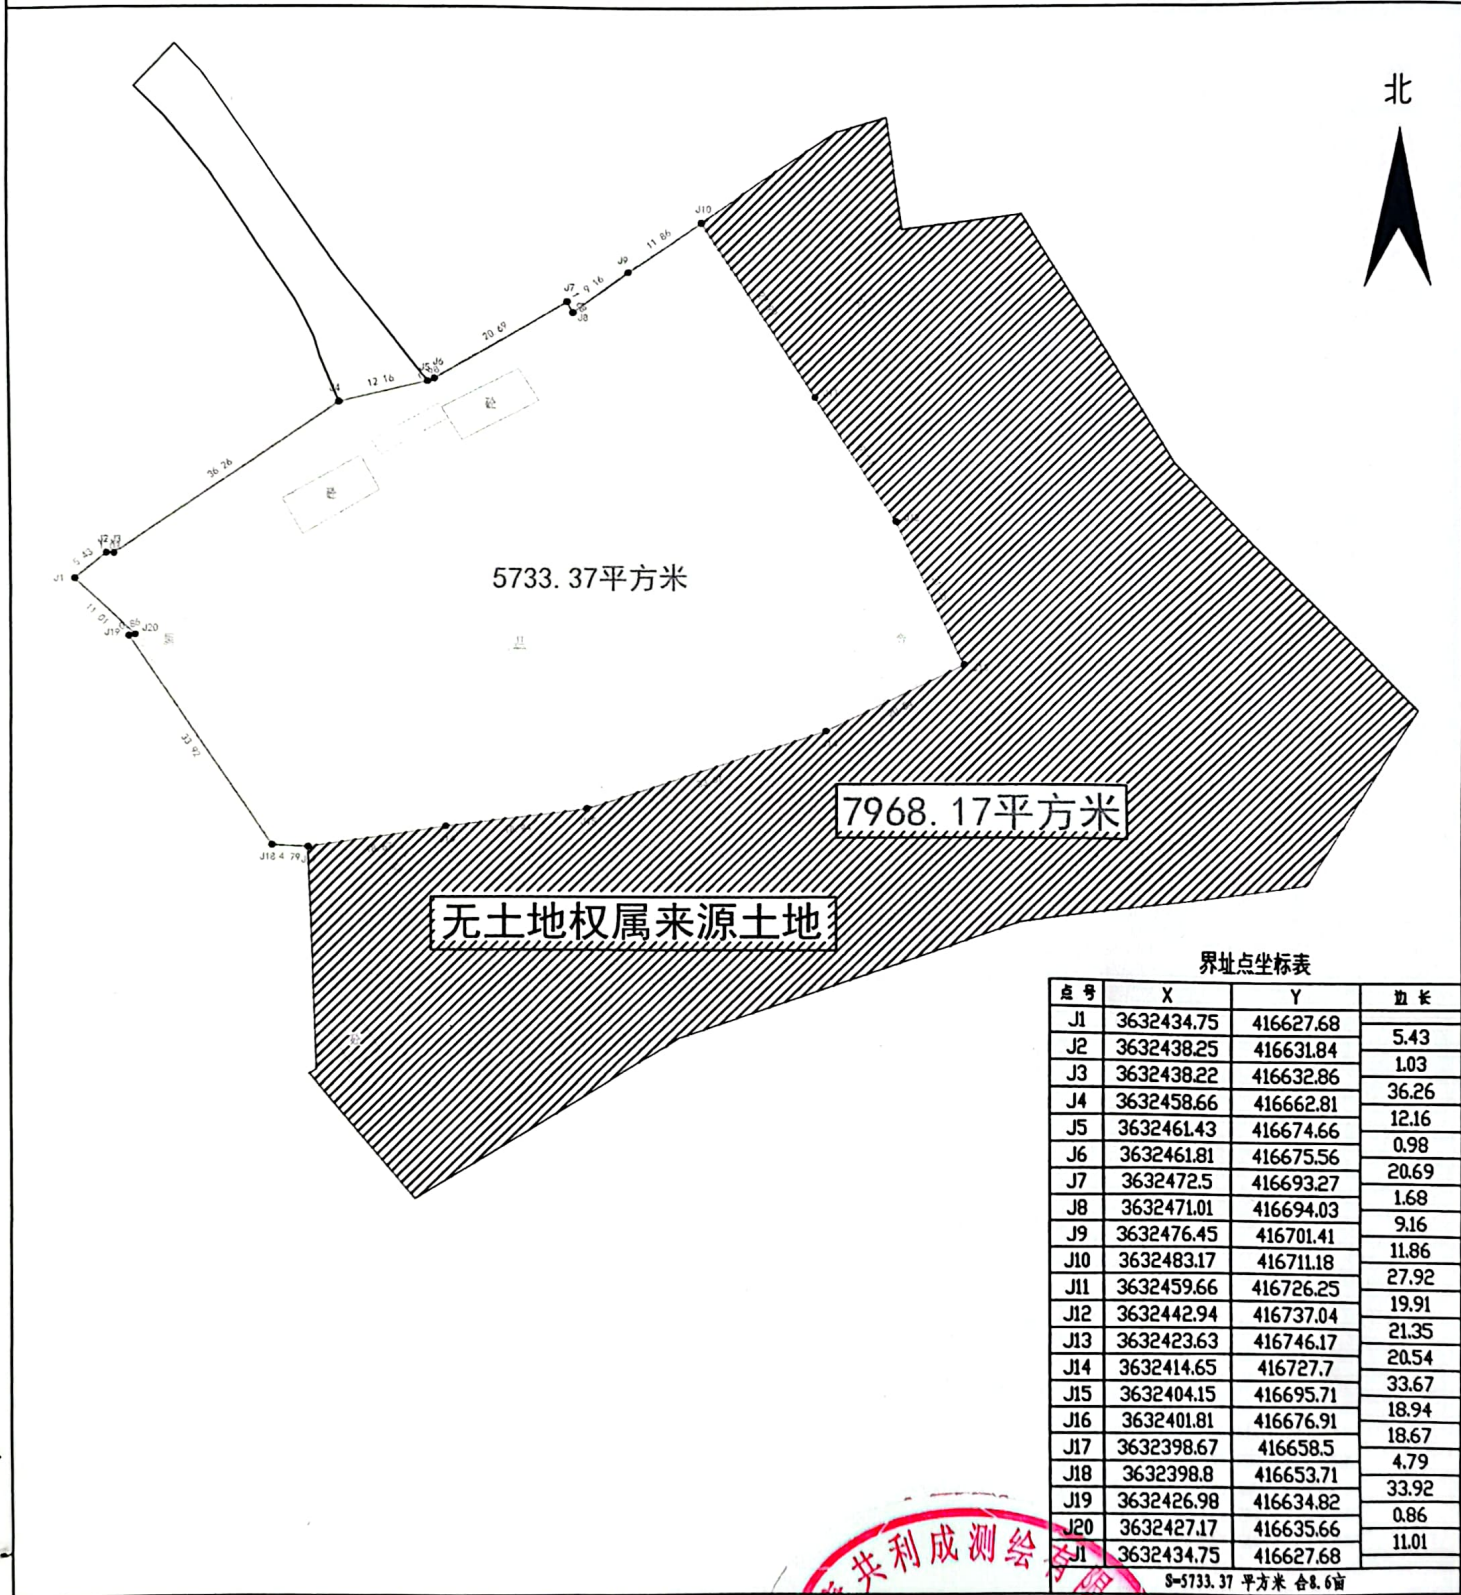

绘图日期: 2024年6月4日

1:500

审核日期:



绘图员: 吴垚

审核员: 包相冬