


白河县 电子科技产业园——总平面图

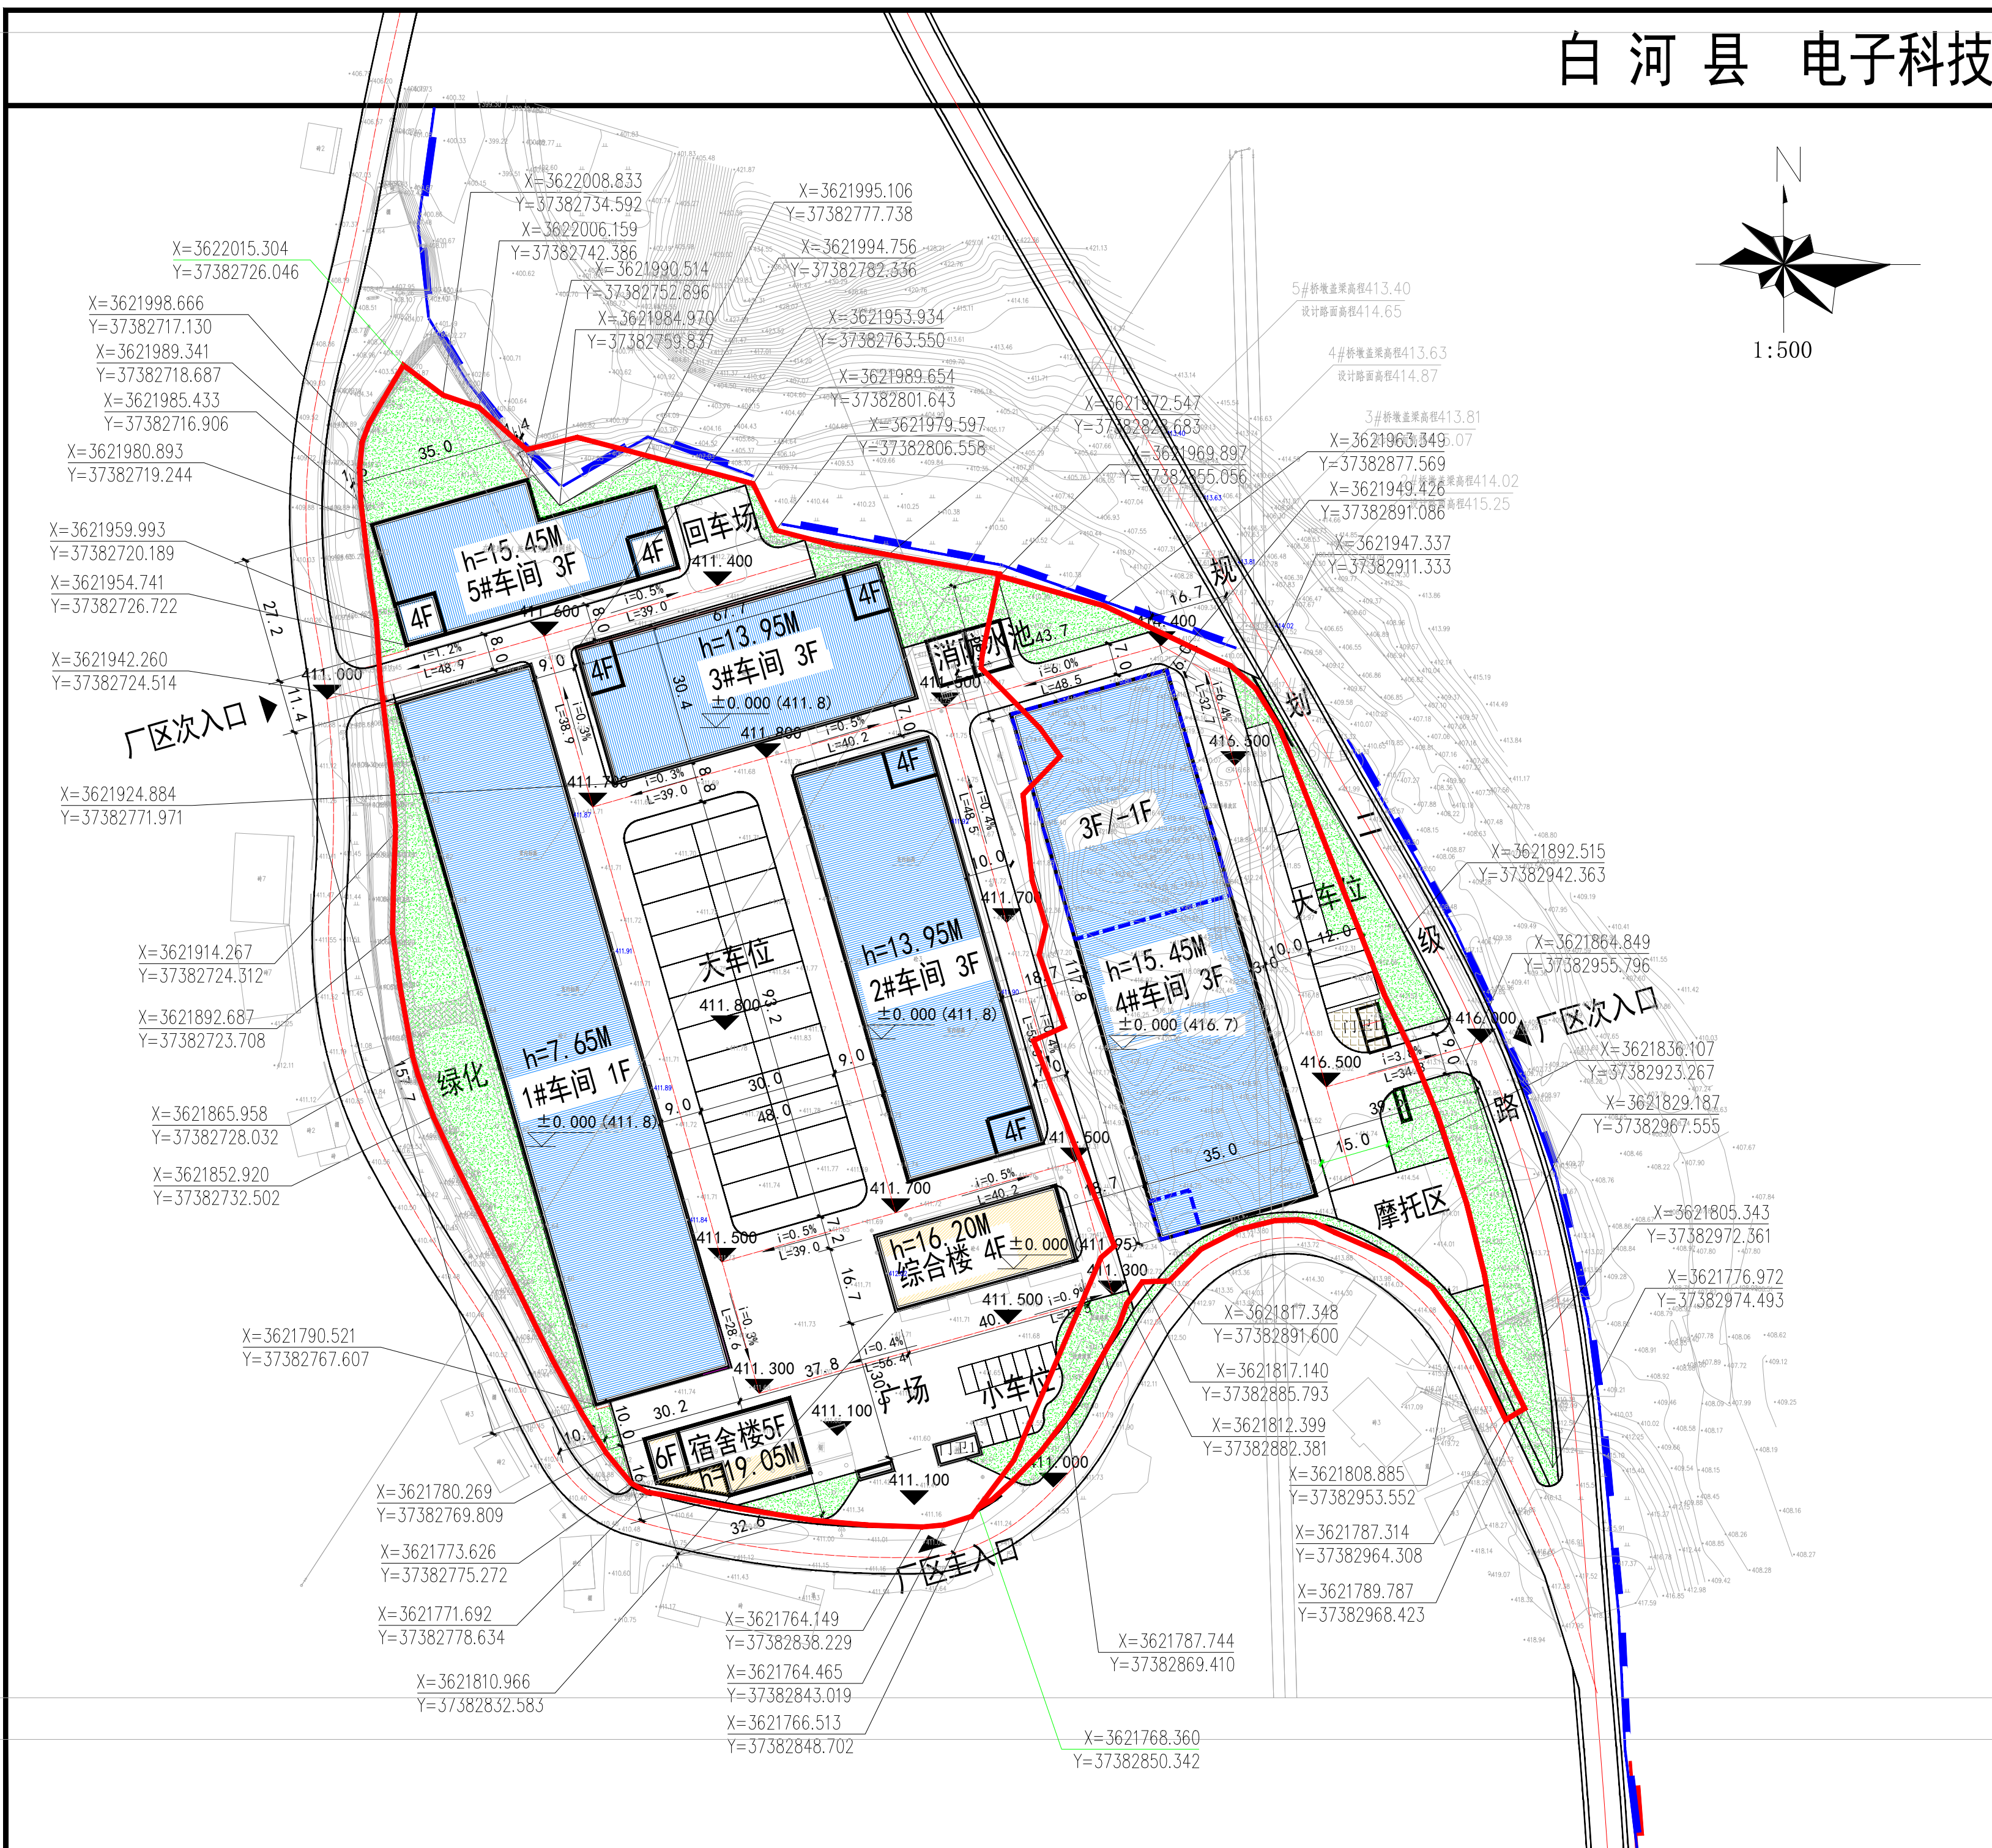

图例

用地界线

河堤

规划车间

附属建筑

绿化

365.600

$i=0.3\%$
 $L=86.6M$

$X=3638565.644$
 $Y=4077772.941$

17.8

标高

坡度

道路

坐标

尺寸

调整后

技术经济指标

	建筑面积	占地面积
1#车间	4824.49m²	4824.49m²
2#车间	8360.94m²	2734.62m²
3#车间	6290.73m²	2044.55m²
综合楼	2462.59m²	702.89m²
宿舍楼	2346.97m²	494.21m²
4#车间	14248.04m²	4133.50m²
5#车间	4444.82m²	1427.02m²
总建筑面积	42978.58m²	
计容建筑面积	42978.58m²	
总占地面积		16361.28m²
规划用地总面积	38717.00m² (约58.08亩)	
容积率	1.11	
建筑密度	42.26%	
绿化率	12.55%	

白河县 电子科技产业园——总平面图



图例

用地界线

河堤

规划车间

附属建筑

绿化

365.600

$i=0.3\%$
 $L=86.6M$

$X=3638565.644$
 $Y=4077772.941$

17.8

标高

坡度

道路

坐标

尺寸

调整前

技术经济指标

	建筑面积	占地面积
1#车间	4824.49m²	4824.49m²
2#车间	8360.94m²	2734.62m²
3#车间	6290.73m²	2044.55m²
综合楼	2462.59m²	702.89m²
宿舍楼	2346.97m²	494.21m²
4#车间	14248.04m²	4133.50m²
5#车间	4444.82m²	1427.02m²
总建筑面积	42978.58m²	
计容建筑面积	42978.58m²	
总占地面积		16361.28m²
规划用地总面积	39829.43m² (约59.74亩)	
容积率	1.08	
建筑密度	41.08%	
绿化率	12.55%	